


**EMPLAZAMIENTO
DE LA
BIBLIOTECA PUBLICA MUNICIPAL
DE SALT (GERONA)
ESCALA 1/50**

SALT, DICIEMBRE DE 1953

EL ARQUITECTO MUNICIPAL.

VENI
EL ALCALDE.

C. Guas

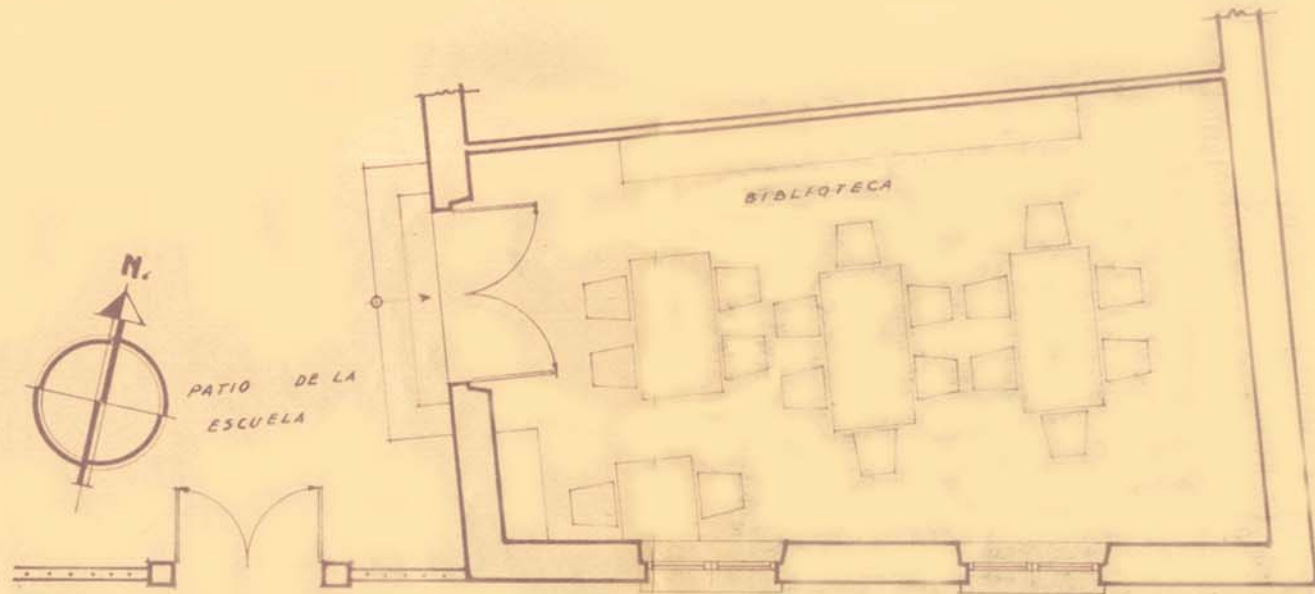

Calle de Jose Antonio