


Documents històrics

PROJECTE PASSEIG DE RONDA

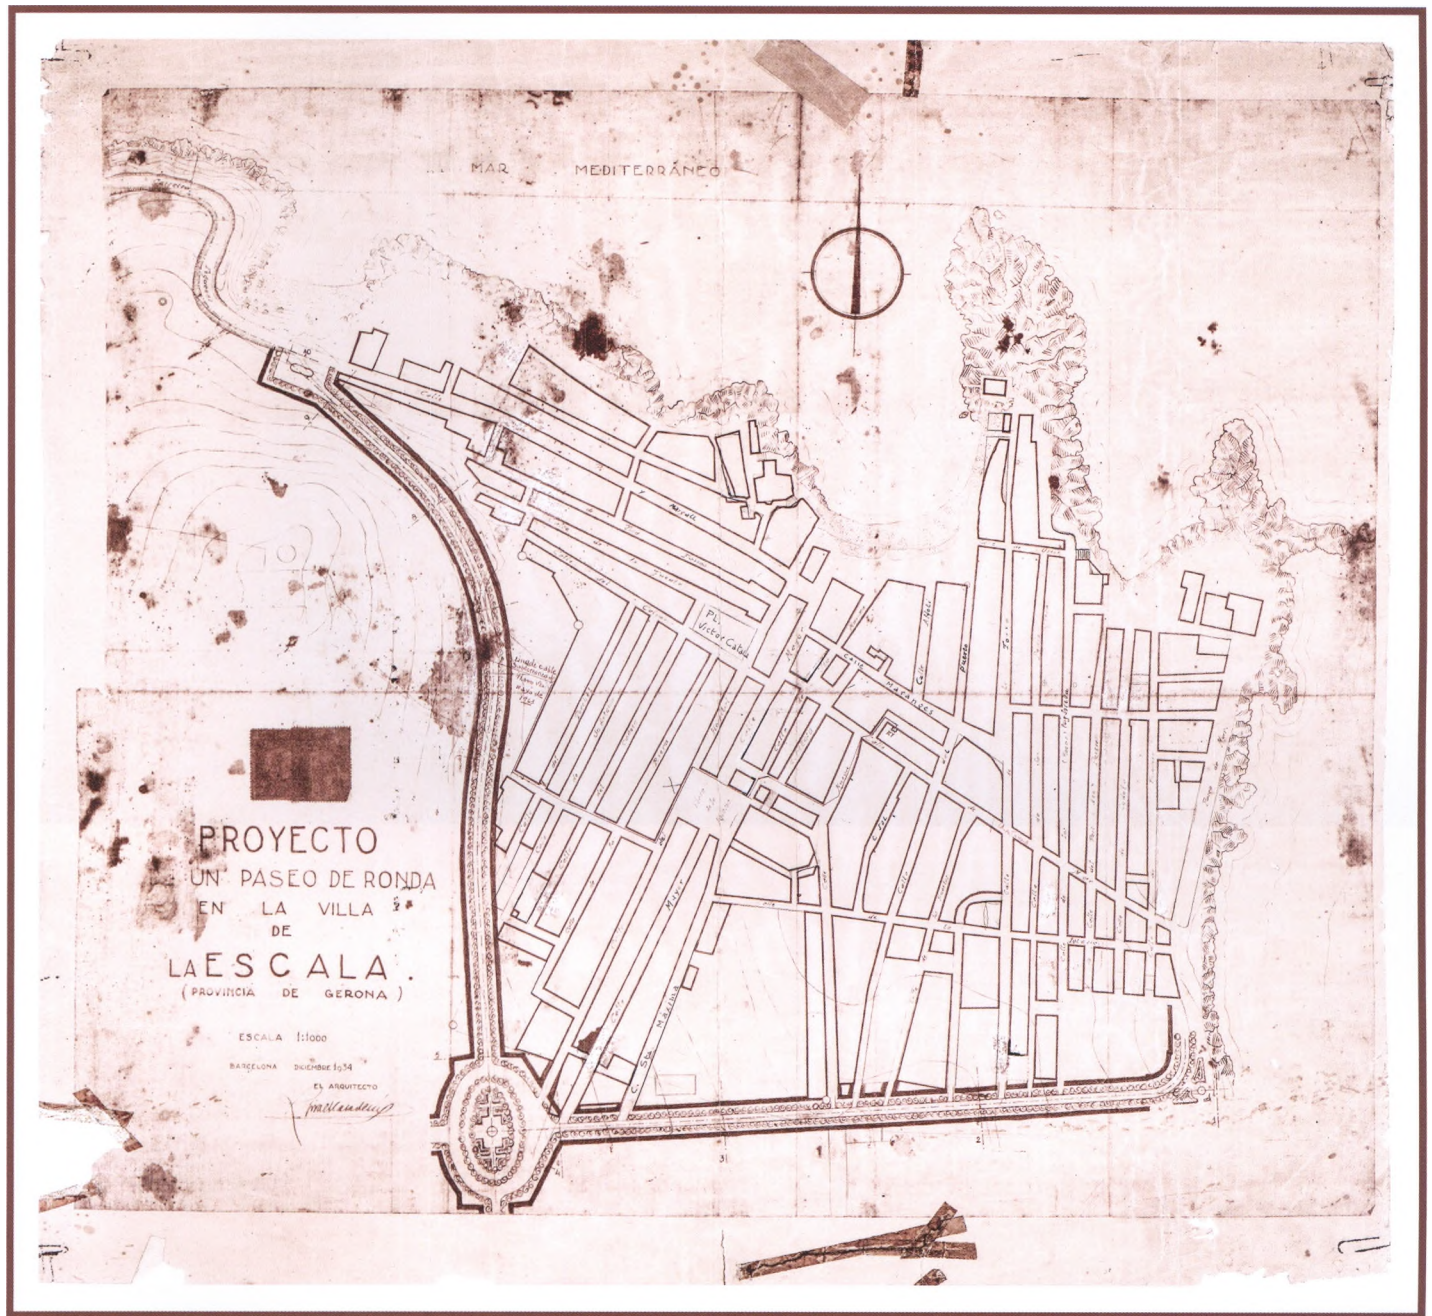

Plànol del projecte de Passeig de Ronda, cedit per la família Clos Roca.

El 1934, l'Ajuntament de l'Escala presidit per Josep Figueras i Fondevila va encarregar a l'arquitecte barceloní Casadesús el projecte d'un passeig de ronda que abastava des de l'entrada del poble per l'Oberta fins al Passeig Lluís Albert. La connexió entre la Ronda del Pedró i el carrer de l'Ave Maria es resolía amb una gran plaça arbrada que ocupava més del que ara és la plaça de les Escoles. Per oest, aquesta plaça donava entrada a les escoles, que estaven en construcció aleshores.

Quan l'arquitecte lliurà el projecte a l'Ajuntament, l'alcalde ja estava empresonat com a conseqüència dels Fets d'Octubre del 34. El projecte no es va dur a terme.



Consell de redacció